


POSA A CORRERE  
PARALLELA AL LATO LUNGO

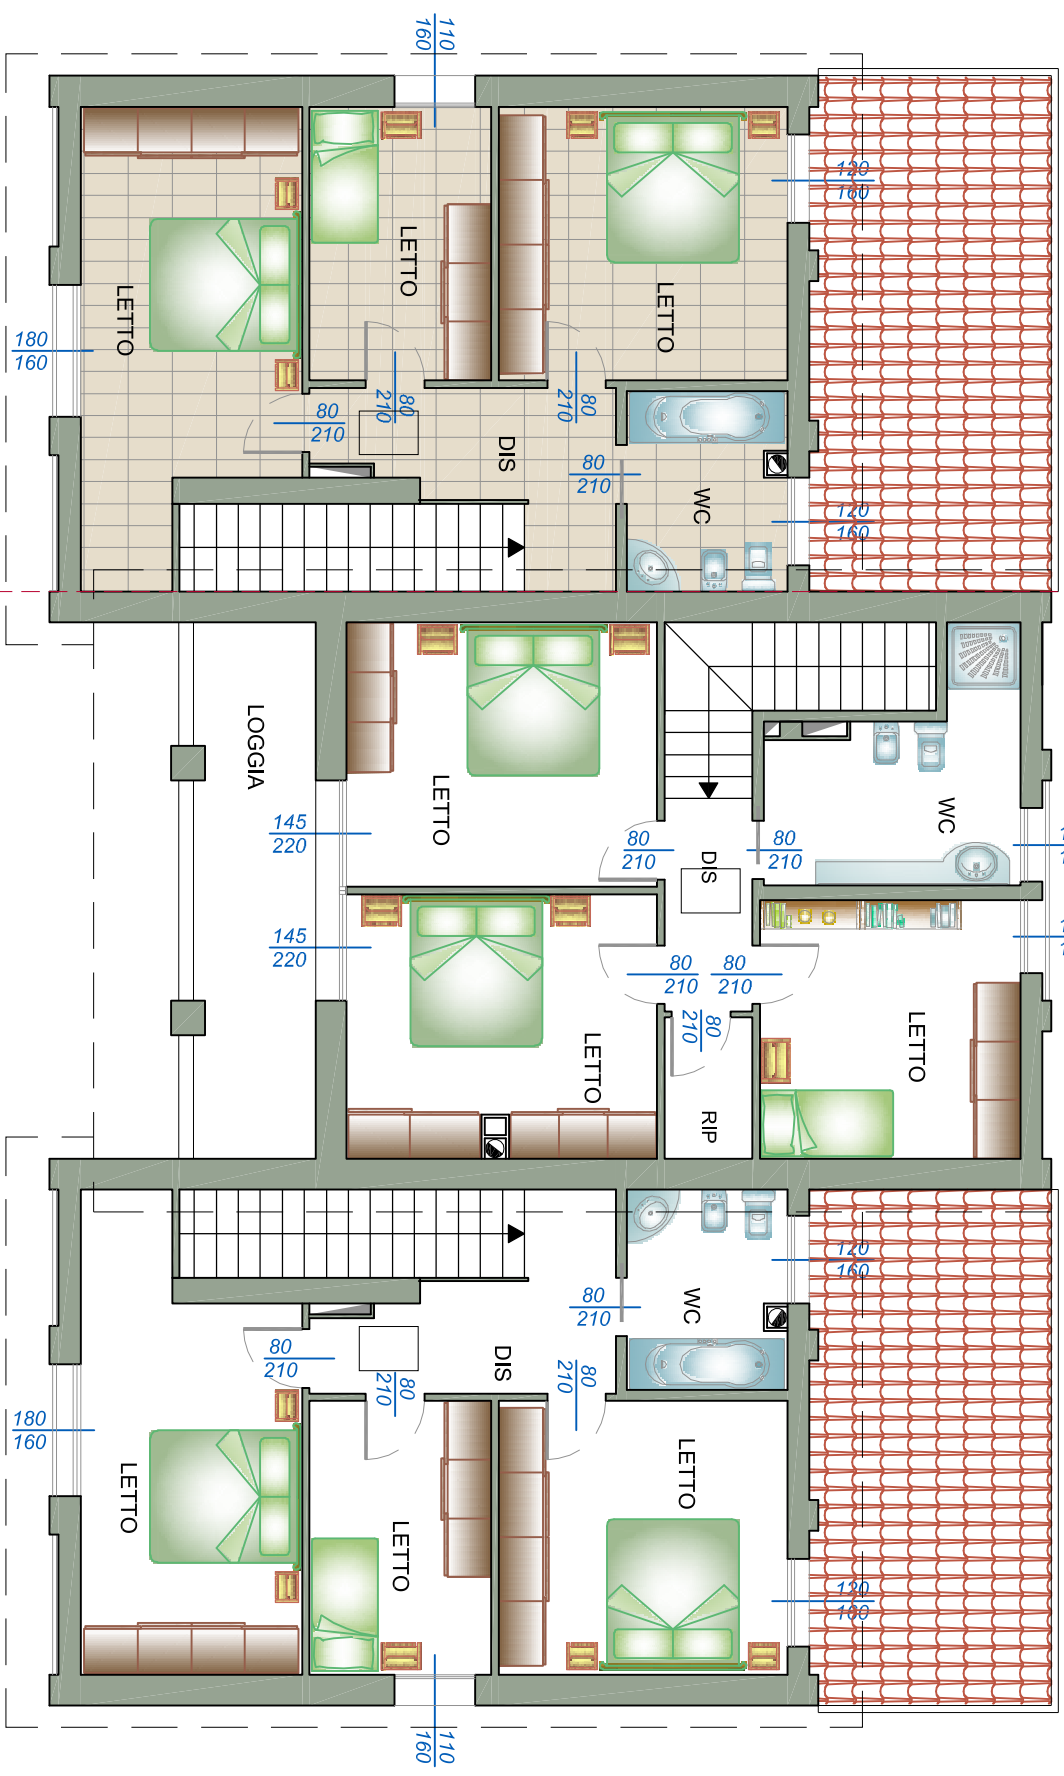

ASSE DI RIFERIMENTO  
PER INIZIO POSA  
DA VERIFICARE IN CANTIERE

PIANTA PIANO PRIMO